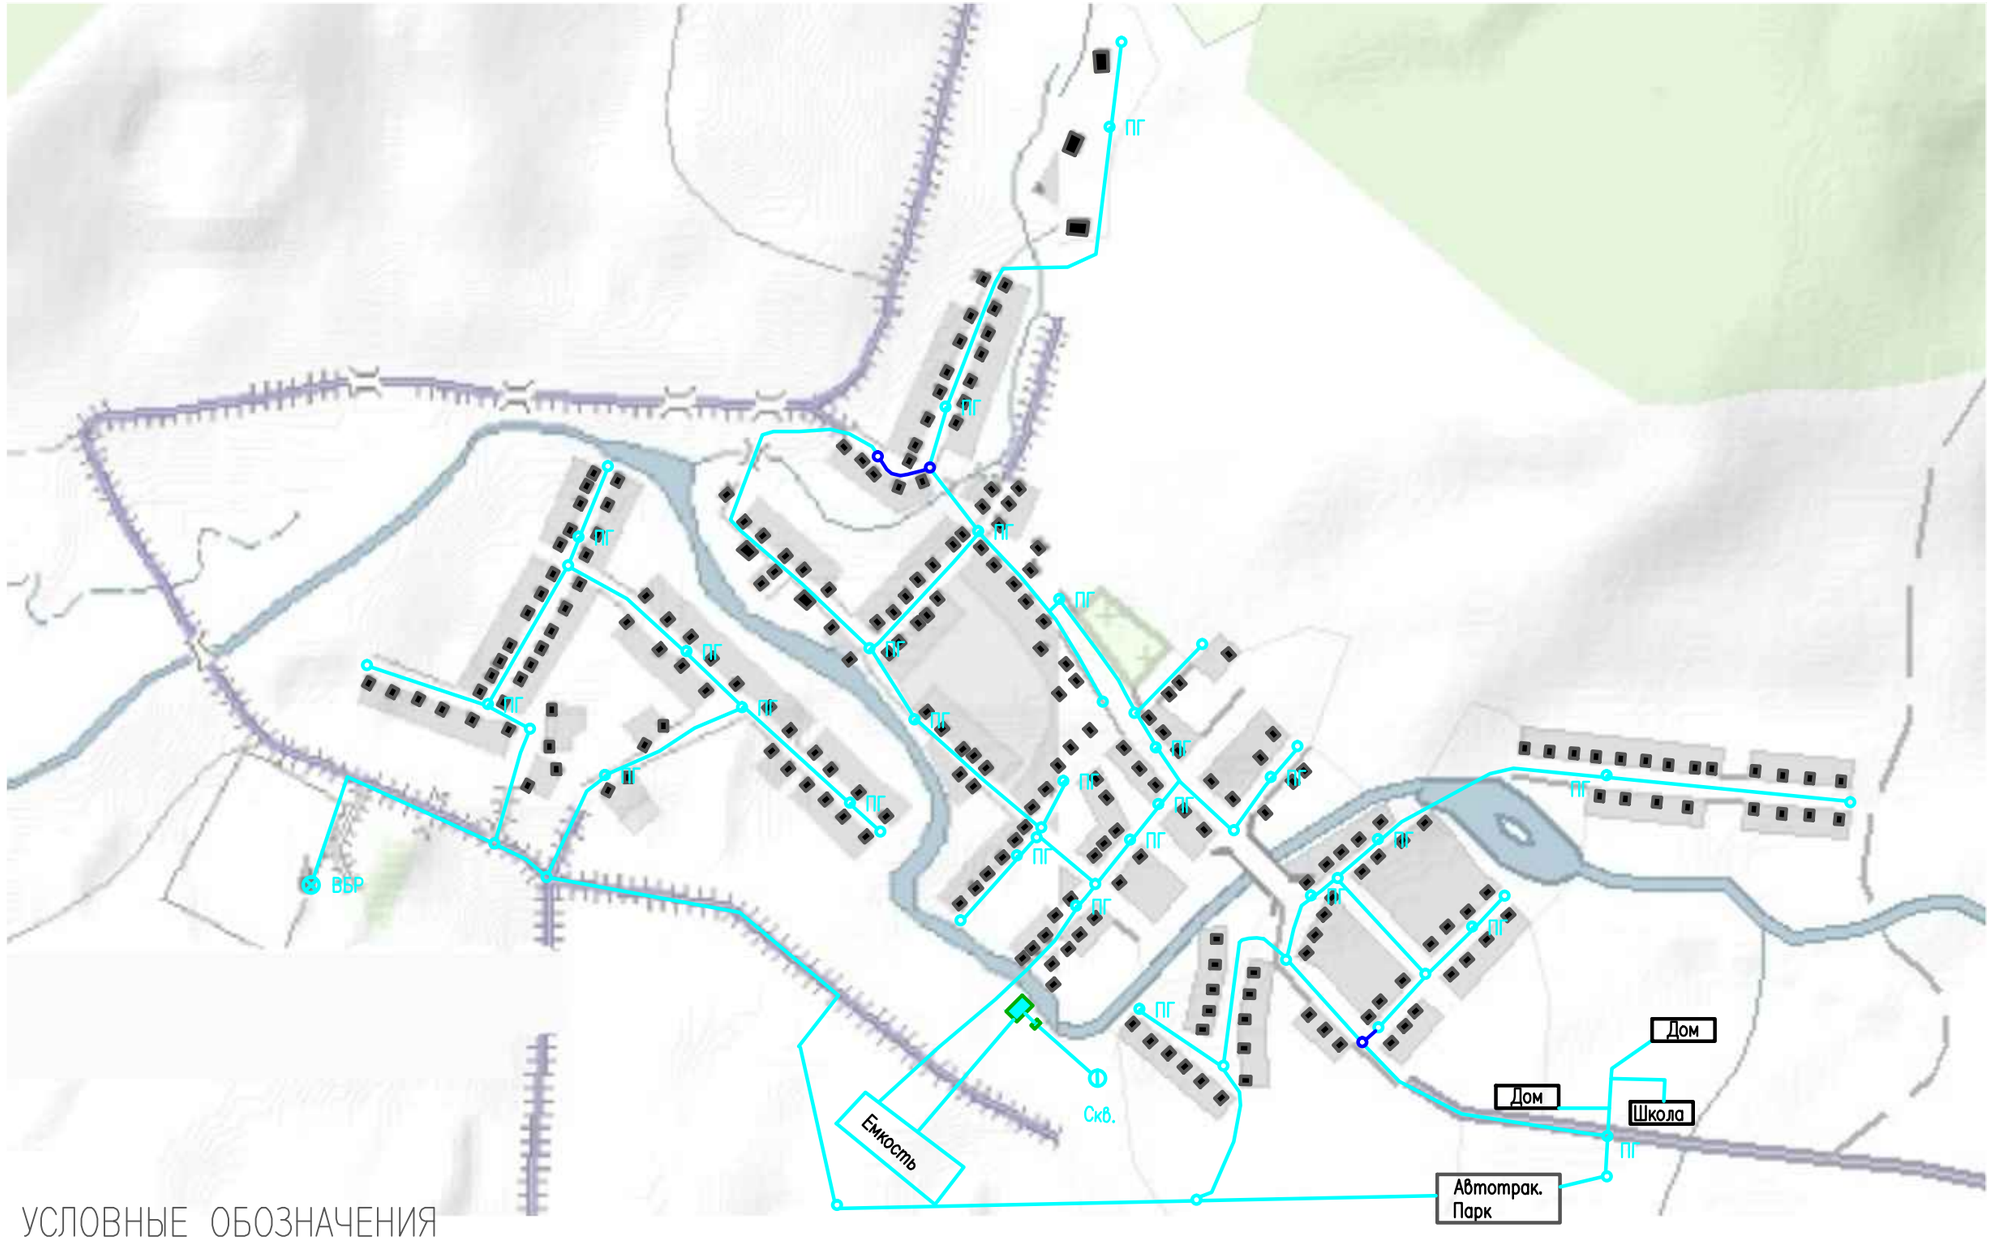


УСЛОВНЫЕ ОБОЗНАЧЕНИЯ

В	– водопровод хозяйственно–питьевой существующий
В1	– водопровод хозяйственно–питьевой проектируемый Dy=100
ВК	– колодец водопровода В
ВК1	– колодец водопровода В1
ПГ	– пожарный гидрант
ПГ1	– пожарный гидрант проектируемый
Скв.	– водозаборная скважина
ВБР	– существующая Башня Рожновского
ВБР	– проектируемая Башня Рожновского
	– каптажированный родник

Изм.	Кол.уч.	Лист	Nдок.	Подпись	Дата
Разраб.		Перунов			
Проверил		Кириллов			
Н.контр.		Петрова			
ГИП		Кириллов			
Директор		Седов			

29-П- СВ

Генеральная схема водоснабжения СП Старотураевский сельсовет муниципального района Ермекеевский район РБ

Сети водоснабжения с. Старотураево СП Старотураевский сельсовет муниципального района Ермекеевский район РБ

Стадия	Лист	Листов
П	1	1

Существующая и перспективная схема водопроводных сетей

ООО "ТандемПроект"

Копировал А3