


**Генеральный план сельского поселения Старотуряевский сельсовет  
 муниципального района Ермекеевский район Республики Башкортостан**  
**Схема гражданской обороны и рисков возникновения ЧС**  
**Схема инженерной инфраструктуры**

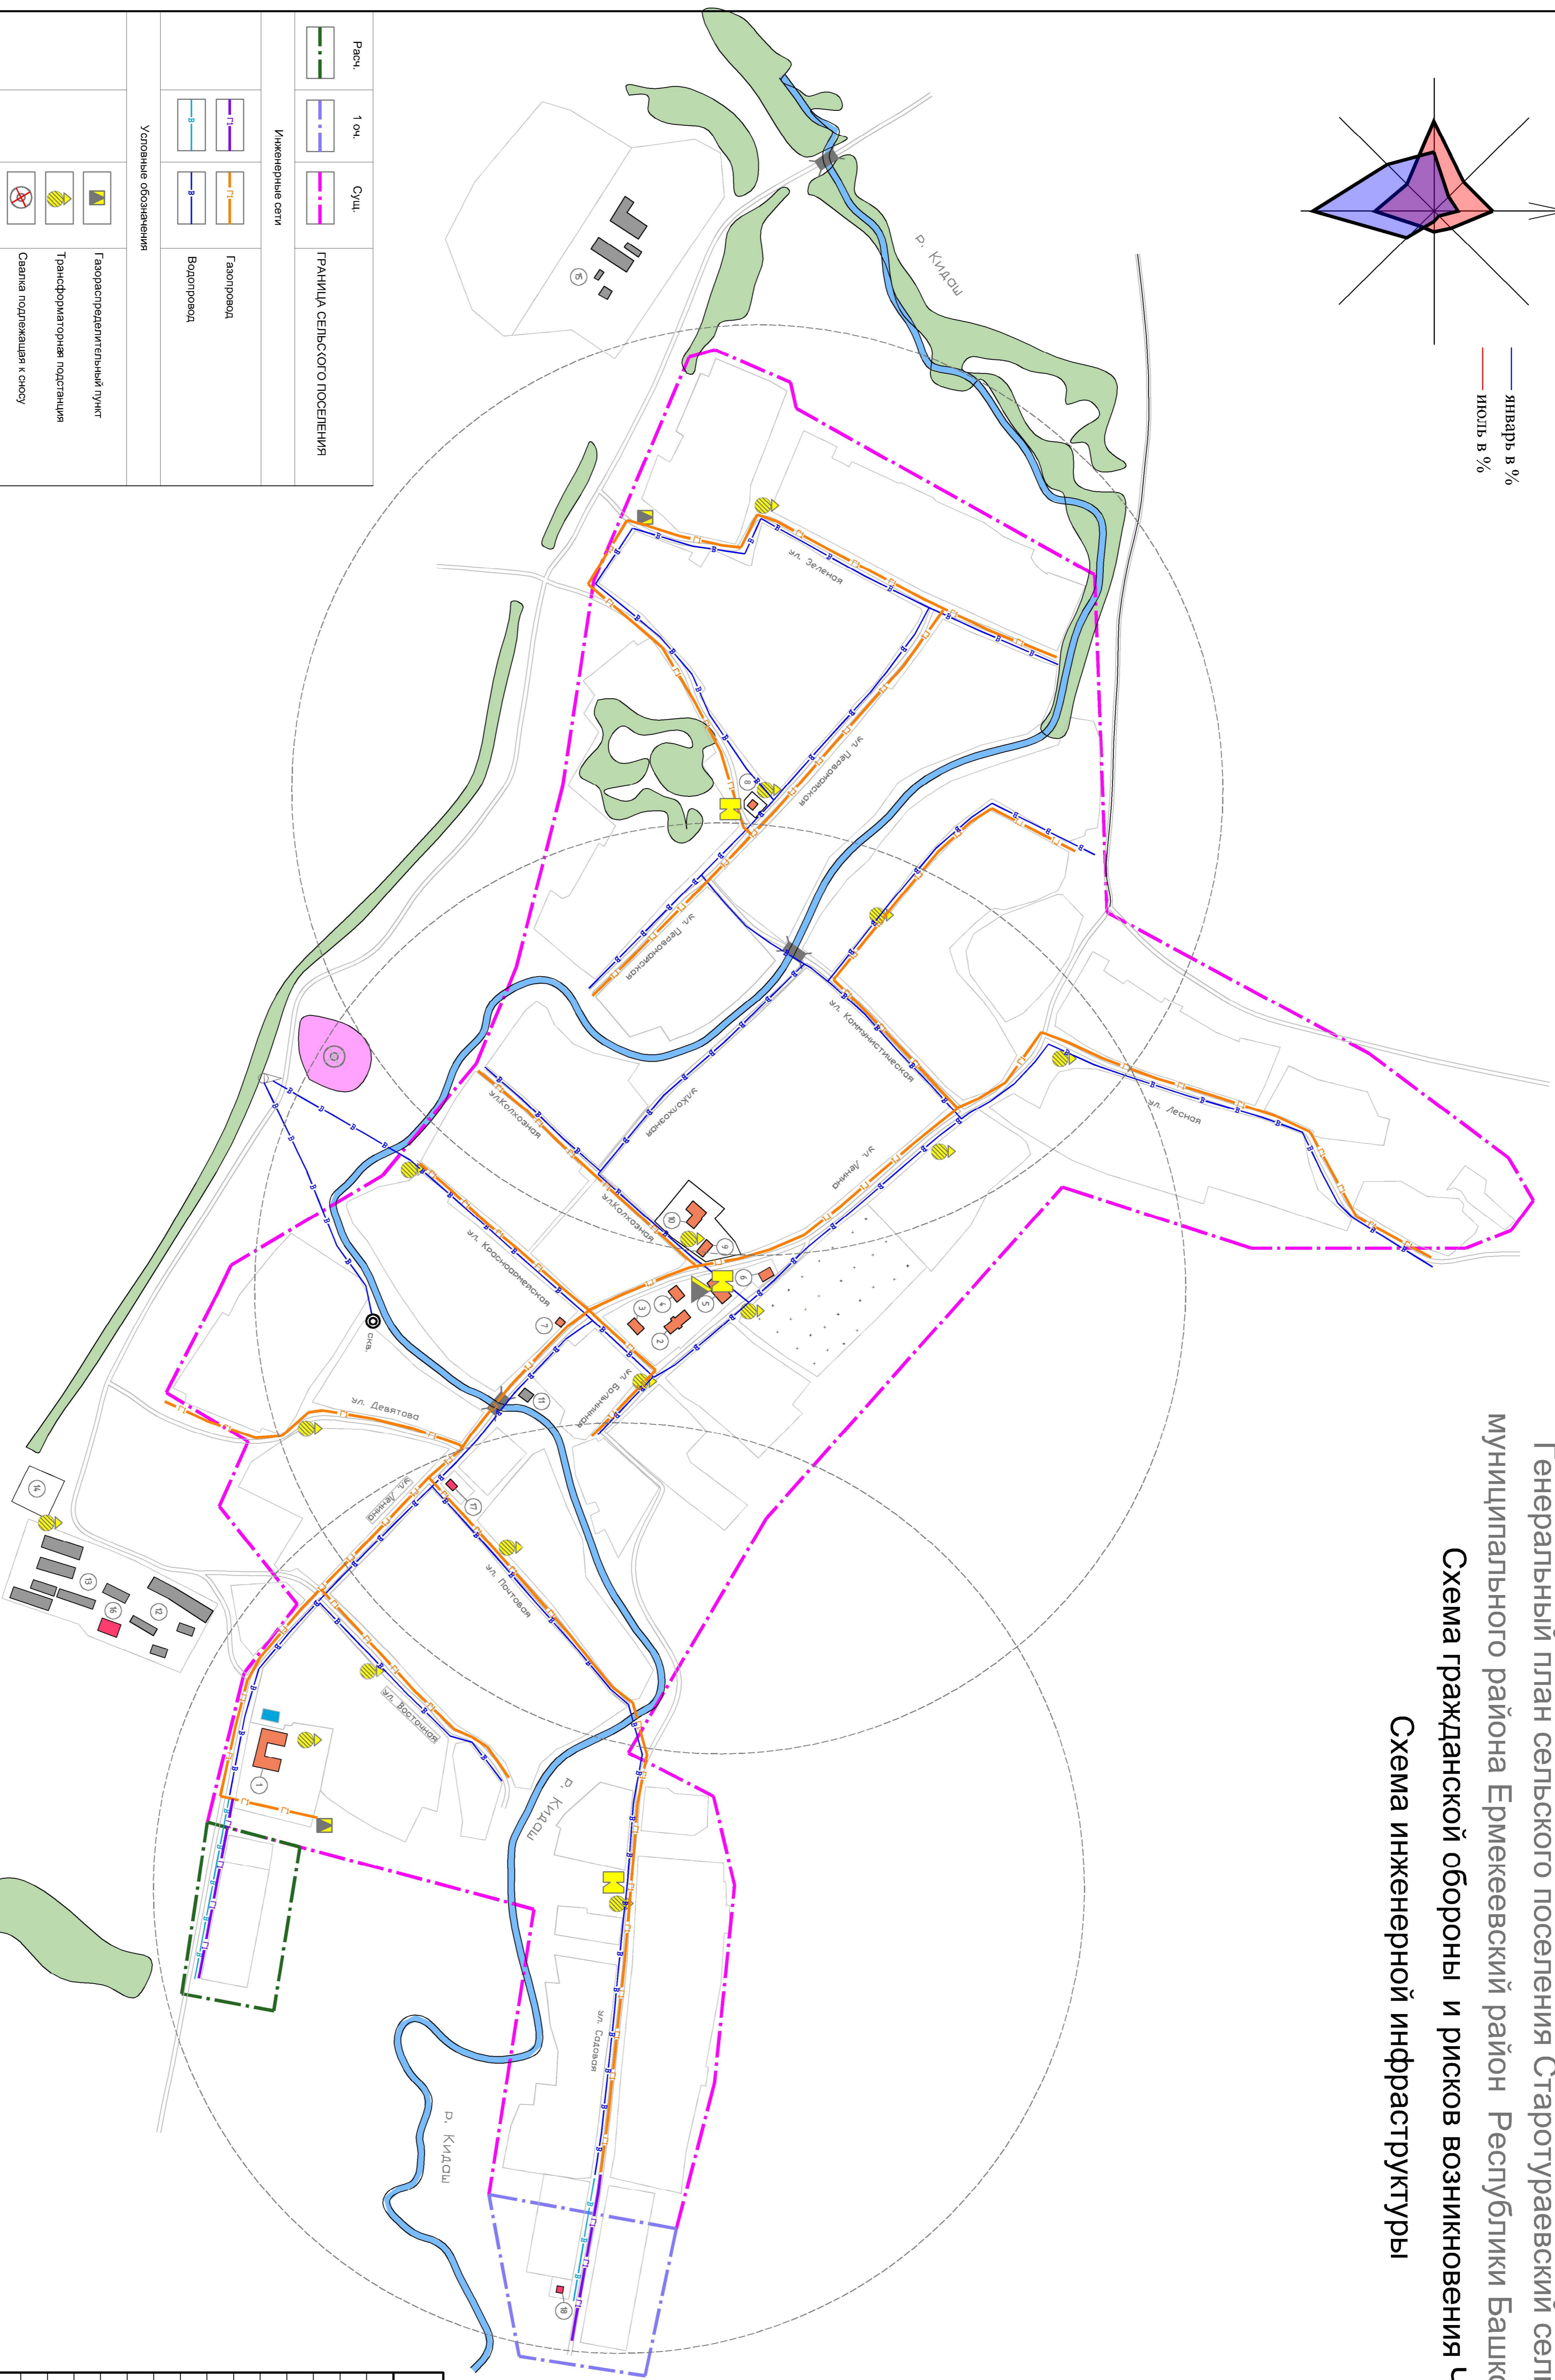

Руч.	1 оч.	Сул.	Граница сельского поселения
<b>Инженерные сети</b>			
			Газопровод
			Водопровод
<b>Условные обозначения</b>			
			Газораспределительный пункт
			Трансформаторная подстанция
			Свалка подержанных вещей
			Водонапорная башня
			Речки (название)
<b>ГОЧС</b>			
			Места сбора в случае ЧС
			Радиус оповещения сирен
			Взрывоопасные объекты
			Места установки сирен

Экспликация зданий и сооружений	
Номер	Наименование
1	Общеобразовательная школа
2	Реабилитационный центр для инвалидов
3	Сельская врачебная амбулатория
4	Аптека, пшлельюк
5	Сельский дом культуры, администрация села
6	Магазин продовольственный
7	Магазин продовольственный
8	Магазин продовольственный
9	Администрация ООО "Мир", почта, пекарня
10	Детский сад
11	Мельница
12	Машино-тракторный парк
13	Зарюток
14	Датозавравацная станция
15	Молочно-товарная ферма
16	Проектируемое пожарное депо
17	Проектируемое общественное здание
18	Проектируемый магазин

21-2013-ПТ											
Изм.	Колур.	Листы	Ит.дик.	Подп.	Листы	Разработчик	Министерство Р.И.	Сельсовет	Село	С. Старотуряев	Инженерно-техническая компания
№	№	№	№	№	№	№	№	№	№	№	№
1	2	3	4	5	6	7	8	9	10	11	12

Генеральный план сельского поселения Старотуряевский сельсовет муниципального района Ермекеевский район Республики Башкортостан

Схема гражданской обороны и рисков возникновения ЧС

Схема инженерной инфраструктуры