


**Генеральный план сельского поселения Старотураевский сельсовет  
Муниципального района Ермекеевский район Республики Башкортостан  
Транспортная инфраструктура М 1:5000**

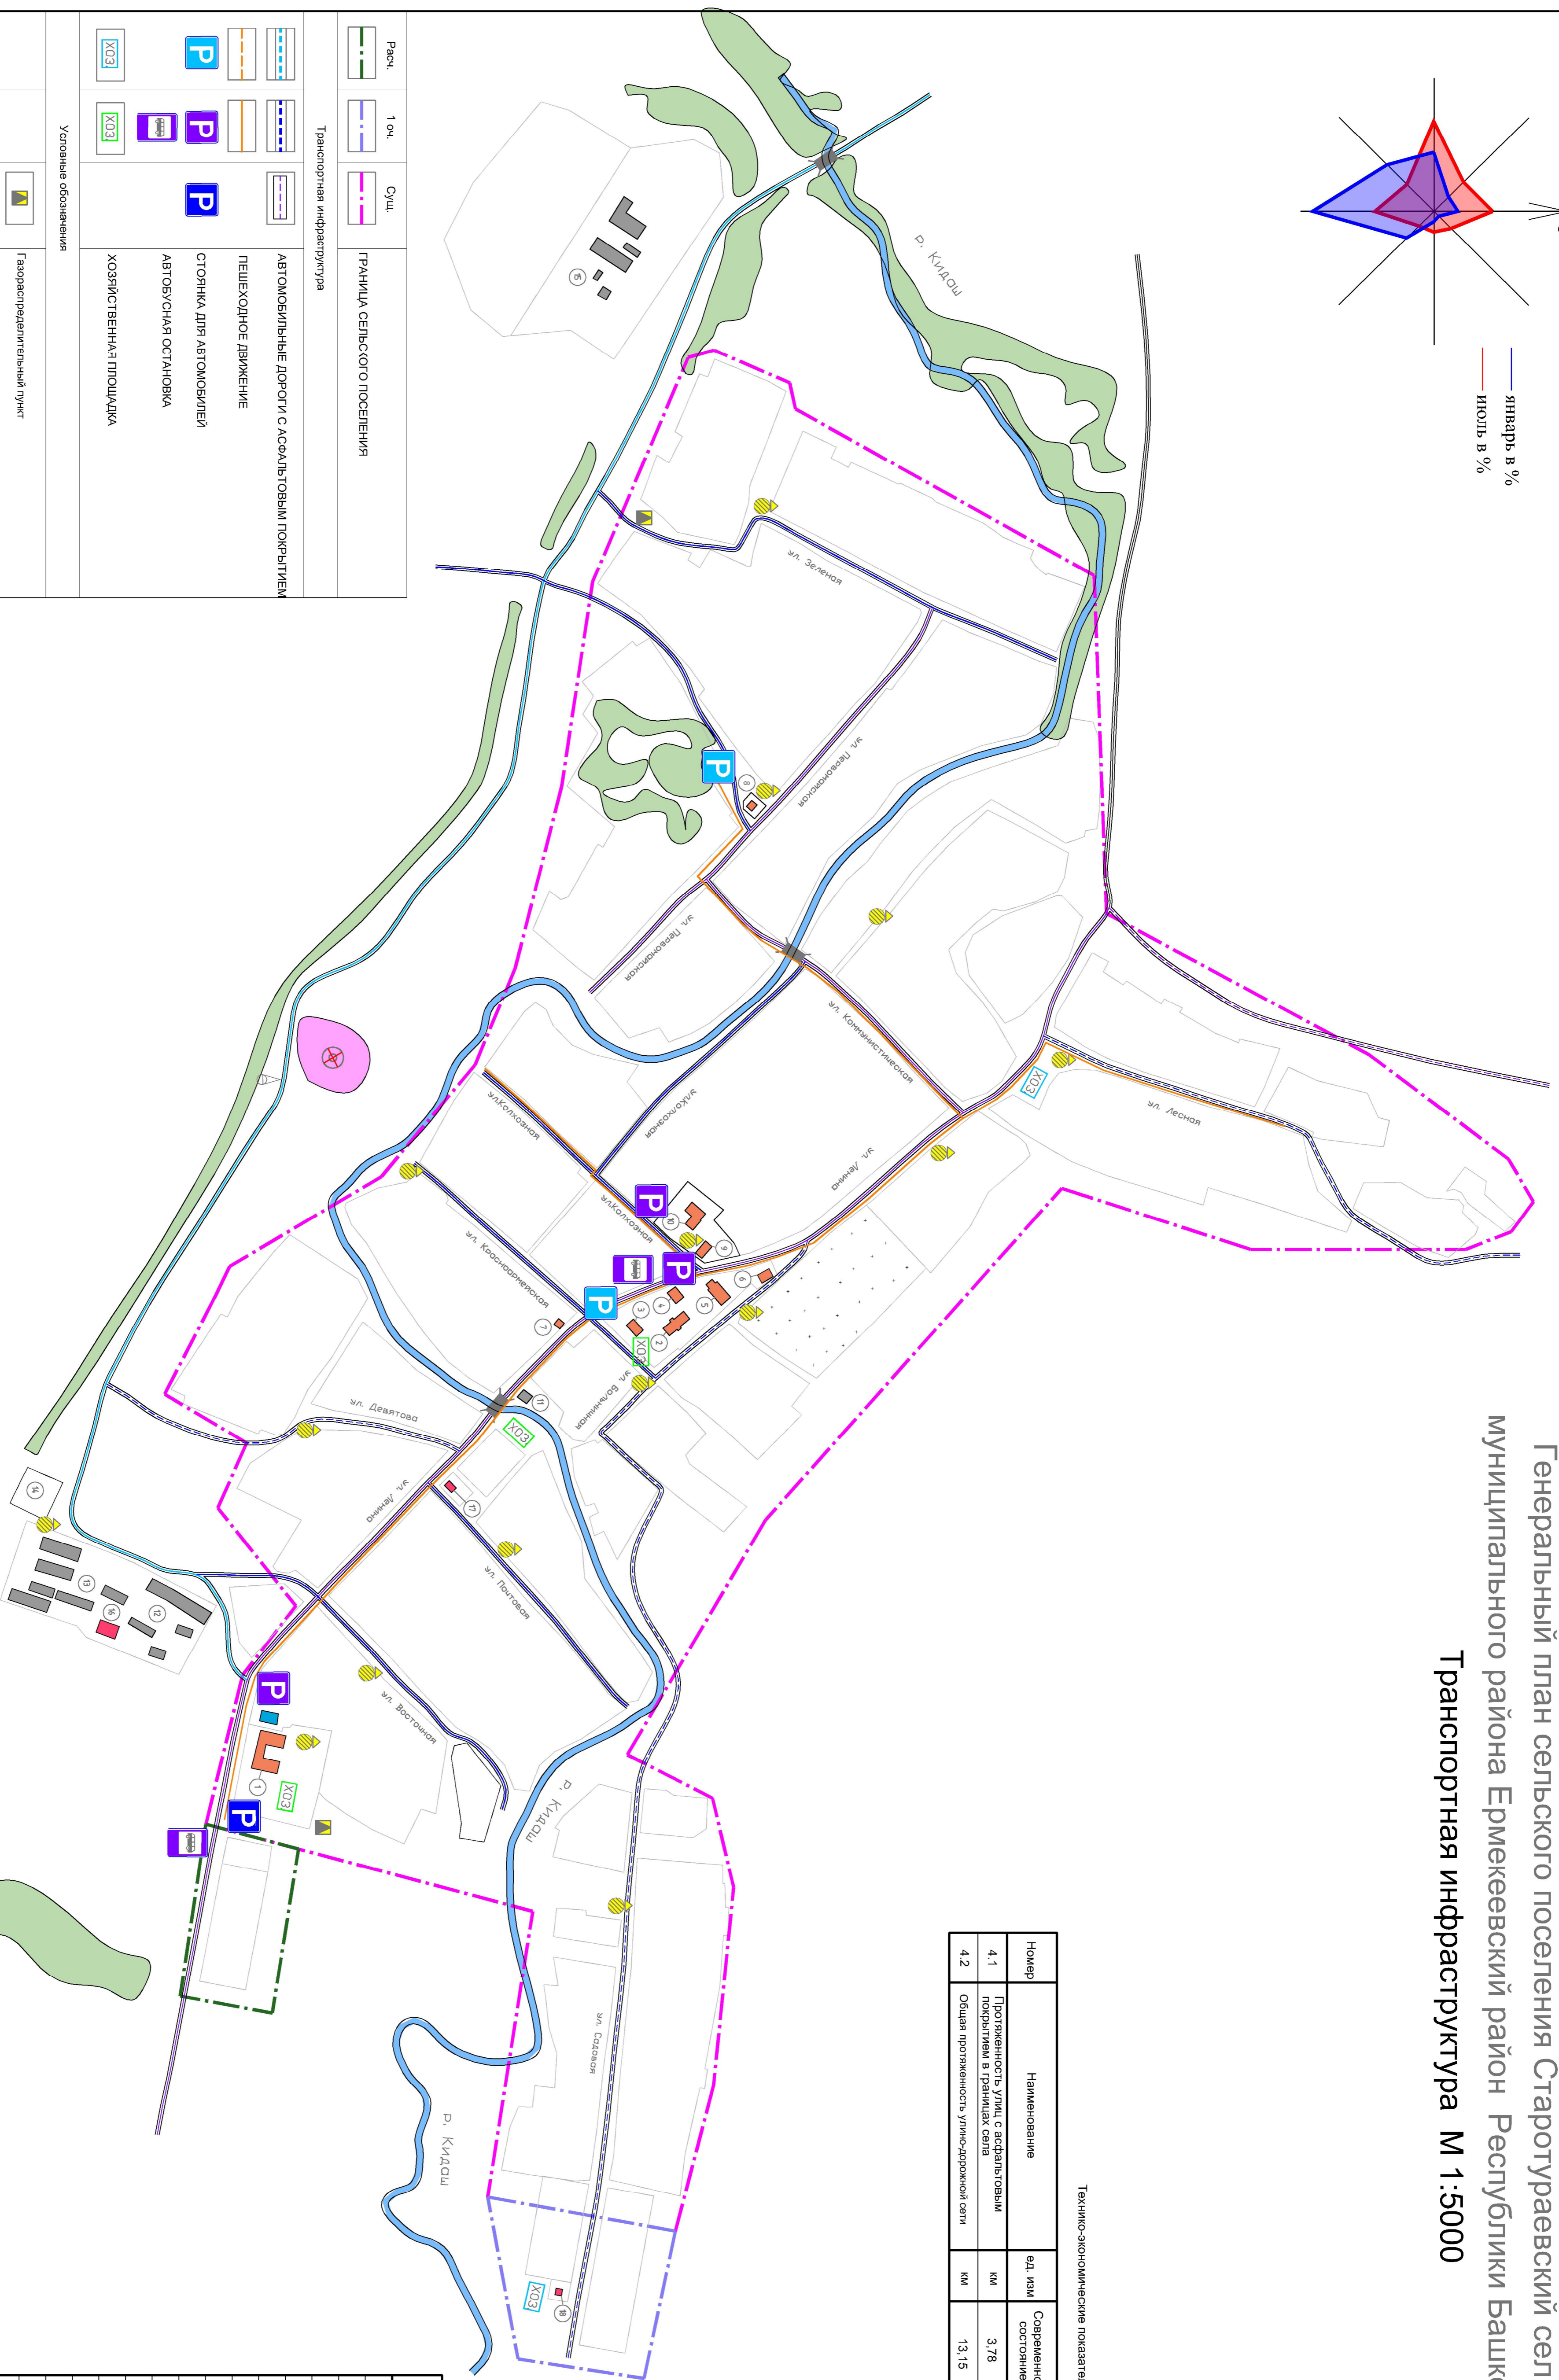

Технико-экономические показатели

Номер	Наименование	ед. изм	Современное состояние	Первая очередь	Расчетный срок
4.1	Протяженность улиц с асфальтовым покрытием в границах села	км	3,78	9,53	12,10
4.2	Общая протяженность улично-дорожной сети	км	13,15	13,15	13,15

**Экспликация зданий и сооружений**

Номер	Наименование
1	Общественно-образовательная школа
2	Реабилитационный центр для инвалидов
3	Сельская врачебная амбулатория
4	Аптека, пшлелбюж
5	Сельский дом культуры, администрация села
6	Магазины продовольственный
7	Магазин продовольственный
8	Магазин продовольственный
9	Административное ООО "Мир", почта, пельменный цех
10	Детский сад
11	Мельница
12	Машино-тракторный парк
13	Зарюток
14	Автозаправочная станция
15	Молочно-товарная ферма
16	Проектируемое пожарное депо
17	Проектируемое общественное здание
18	Проектируемый магазин

21-2013-ПТ

Генеральный план сельского поселения Старотураевский сельсовет муниципального района Ермекеевский район Республики Башкортостан

с. Старотураево

Транспортная инфраструктура М 1:5000

Инженерно-техническая компания "ВЕГА"

Изм.	Колур.	Листы	Ил. Док.	Подп.	Листы
Разработчик	Минишева Р.И.				
ГАИ	Минишева Л.Б.				
Норм. контр.	Акметьянова Р.Р.				

**Условные обозначения**

Расч.	1 оч.	Сущ.	ГРАНИЦА СЕЛЬСКОГО ПОСЕЛЕНИЯ
Транспортная инфраструктура			
АВТОМОБИЛЬНЫЕ ДОРОГИ С АСФАЛЬТОВЫМ ПОКРЫТИЕМ			
ПЕШЕХОДНОЕ ДВИЖЕНИЕ			
СТОЯНКА ДЛЯ АВТОМОБИЛЕЙ			
АВТОБУСНАЯ ОСТАНОВКА			
ХОЗЯЙСТВЕННАЯ ПЛОЩАДКА			
Условные обозначения			
Газораспределительный пункт			
Трансформаторная подстанция			
Свалка подмержаща к оному			
Водомерная башина			
Реки (название)			